


2階「離宮ホール」

口の字 タイプ

(95.7 m²) W=15.2m D=6.3m

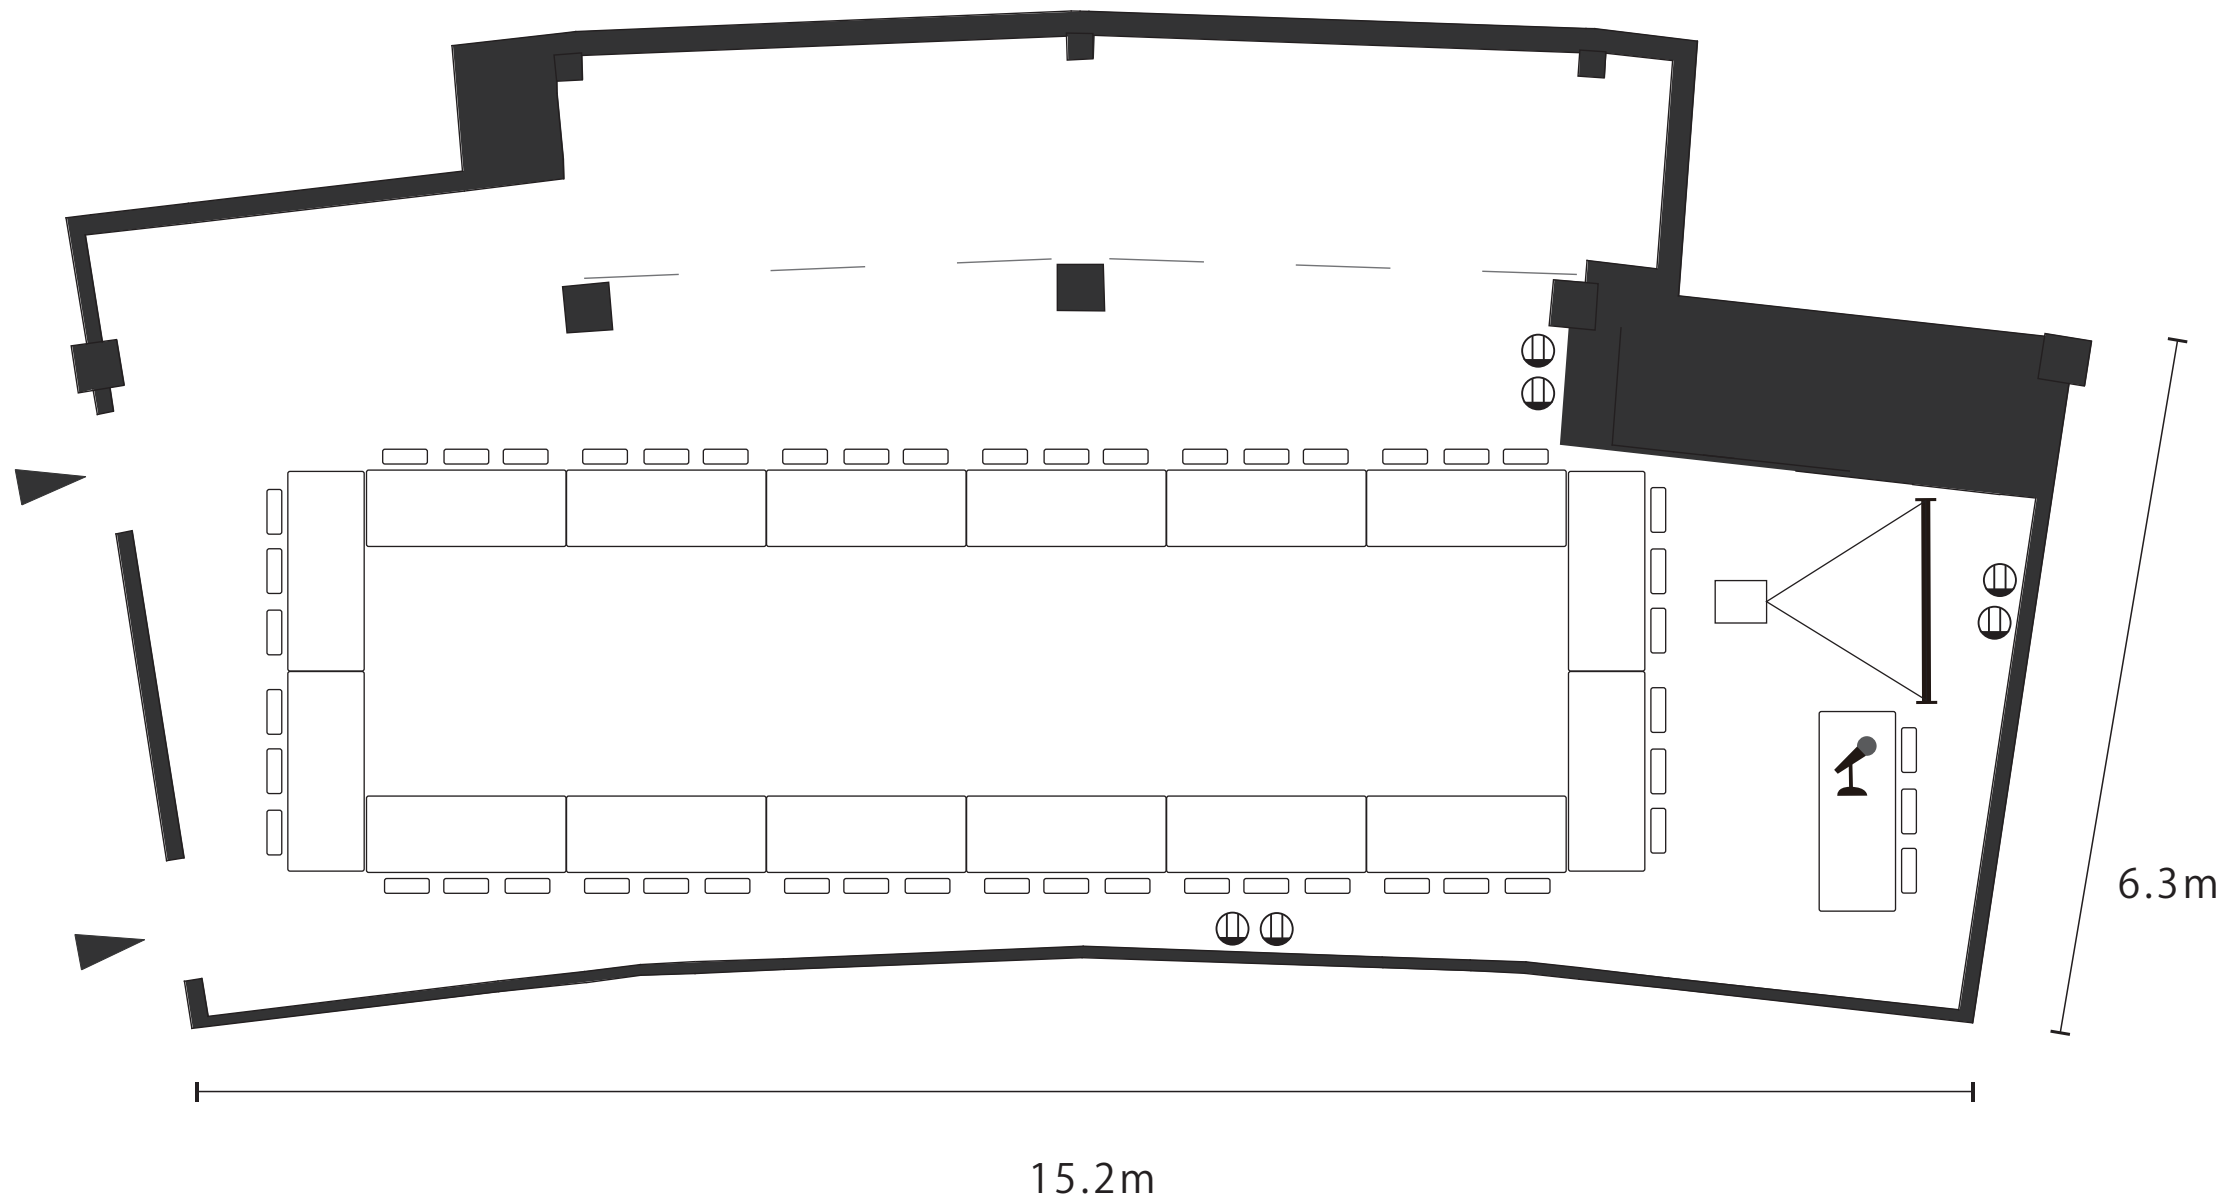

◎ コンセント