


2階「離宮ホール」

流し タイプ

(95.7 m²) W=15.2m D=6.3m

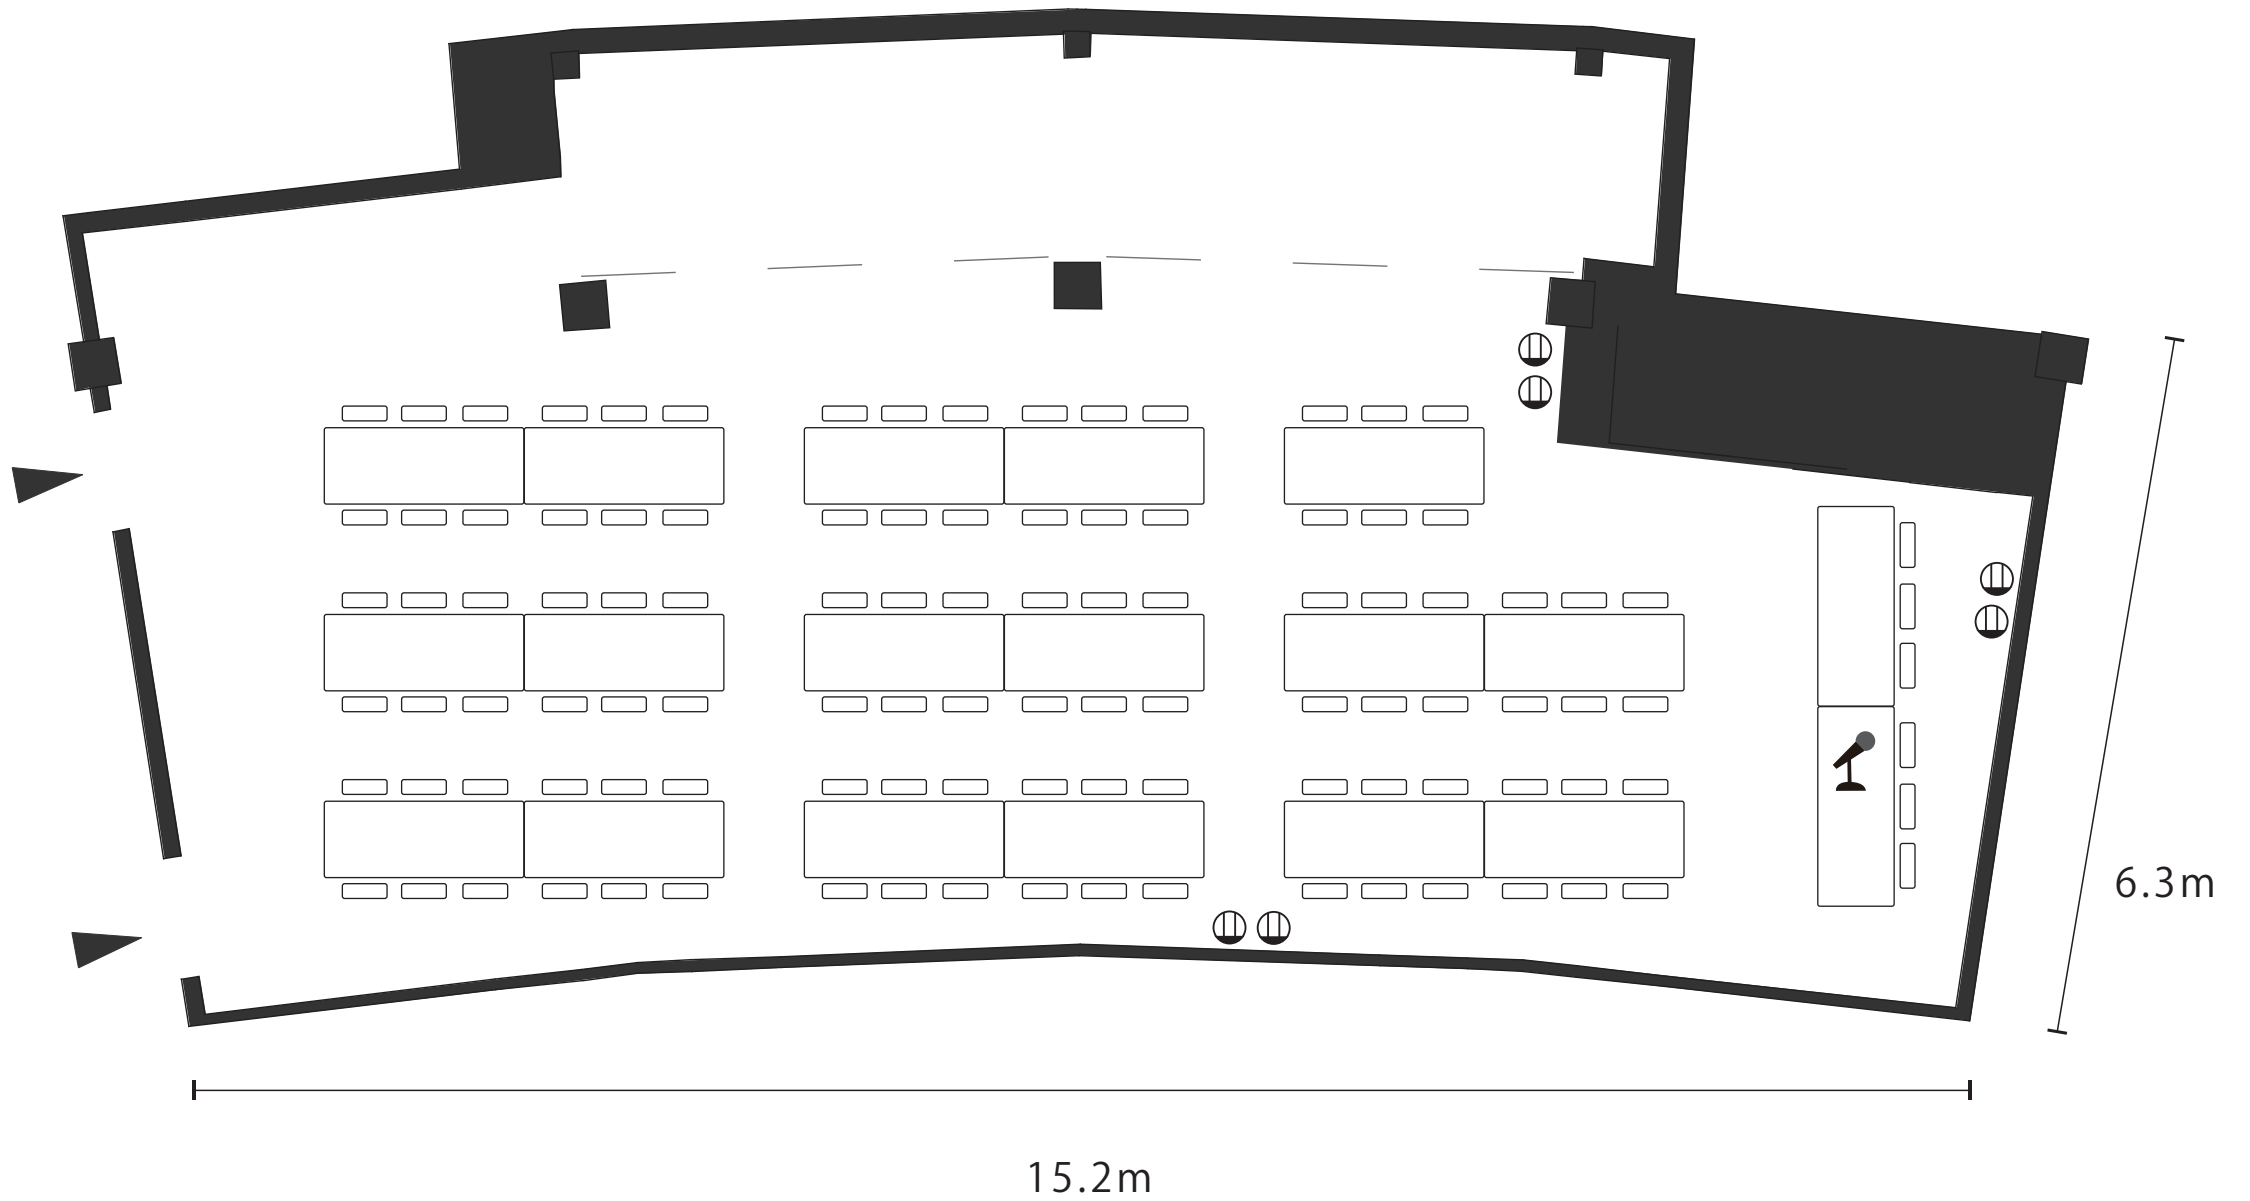


⊕ コンセント

2階「離宮ホール」

スクール タイプ

(95.7 m²) W=15.2m D=6.3m

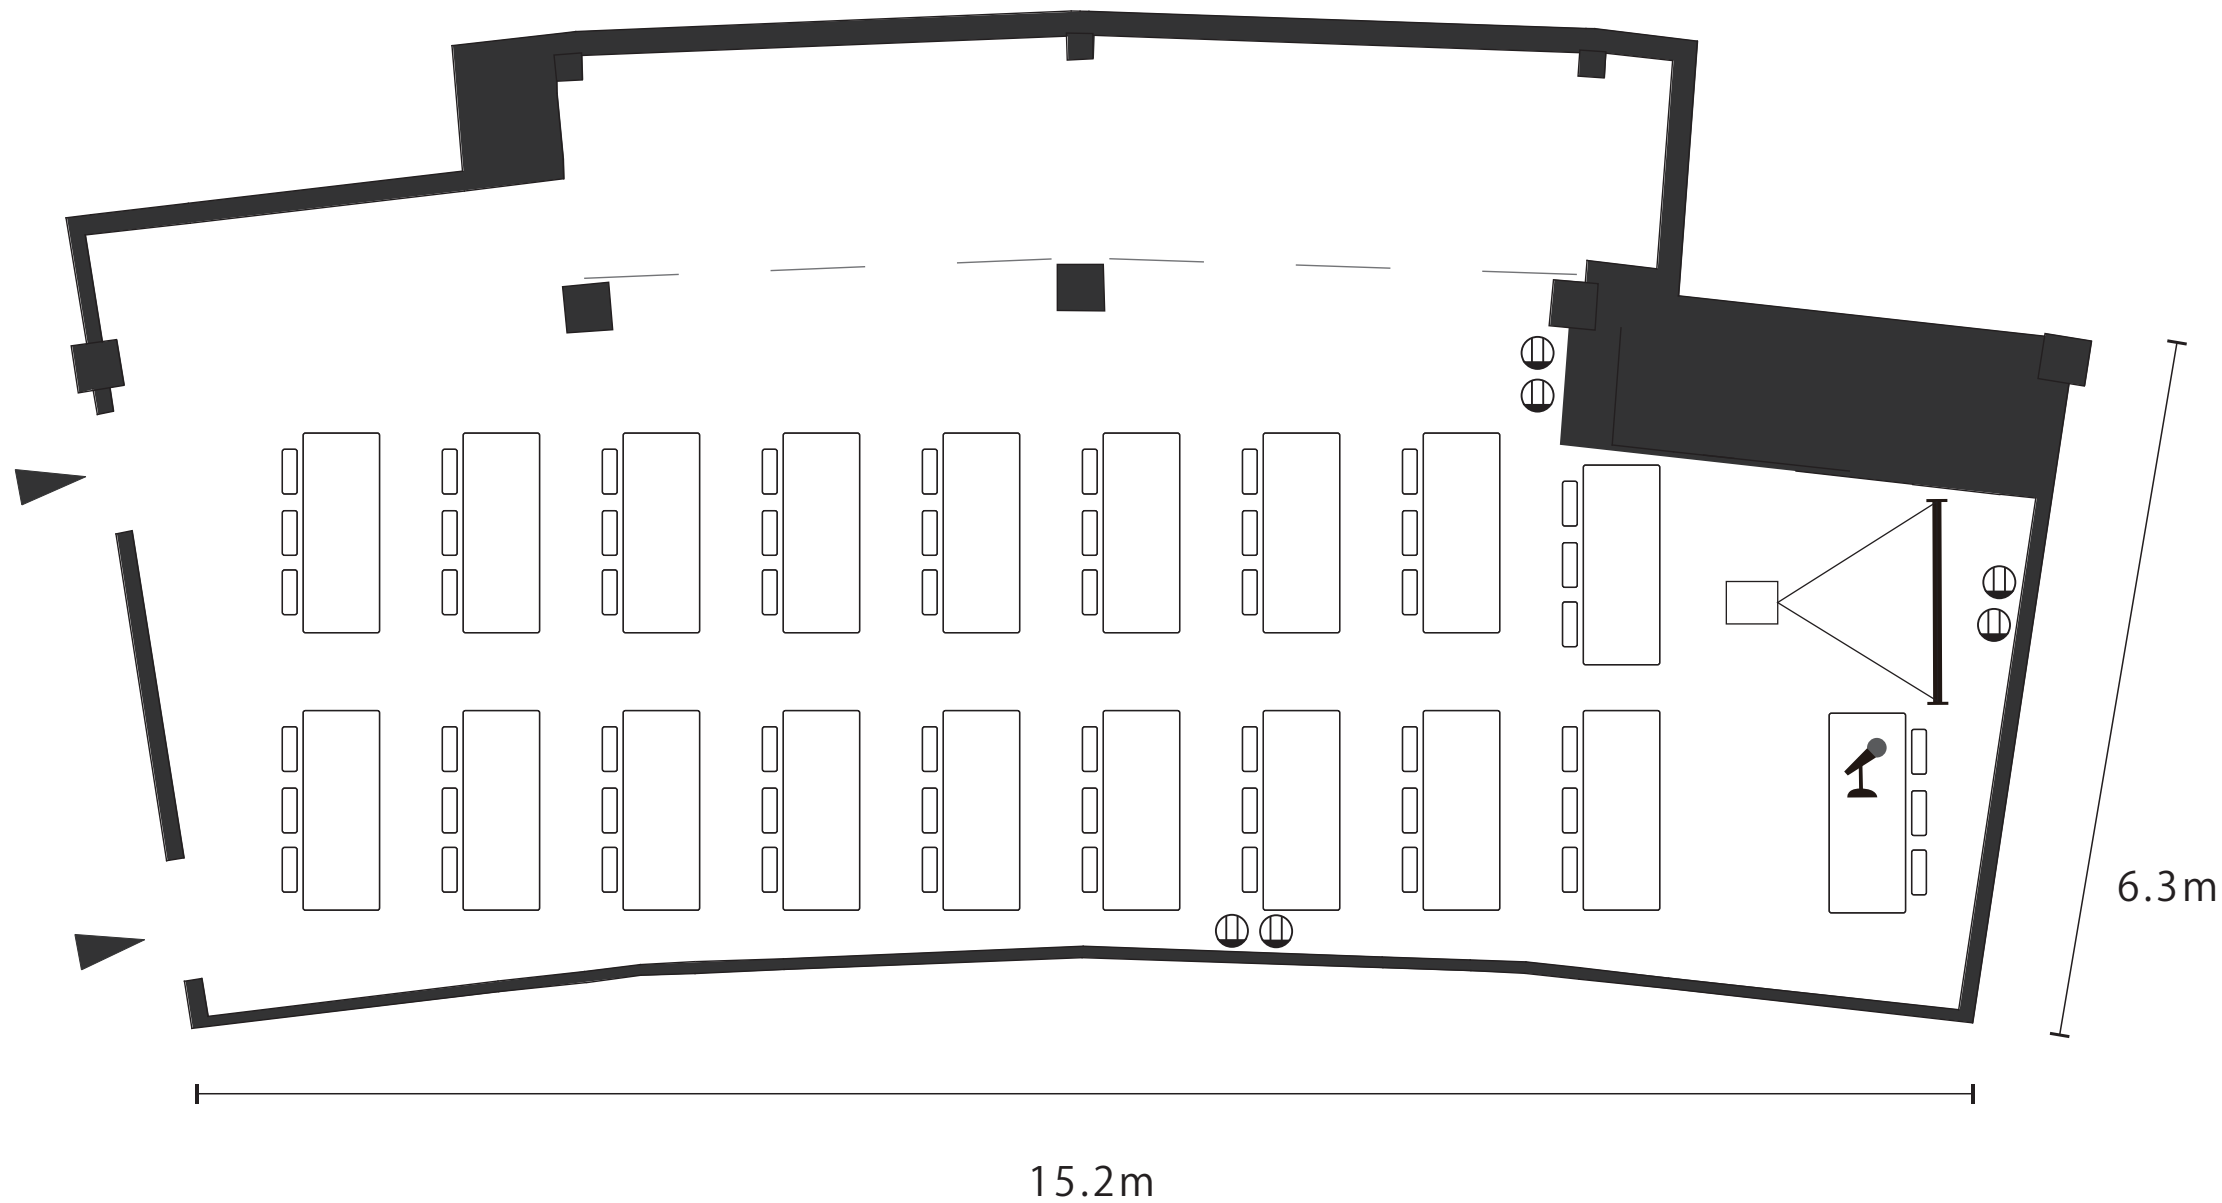


◎ コンセント

2階「離宮ホール」

口の字 タイプ

(95.7 m²) W=15.2m D=6.3m

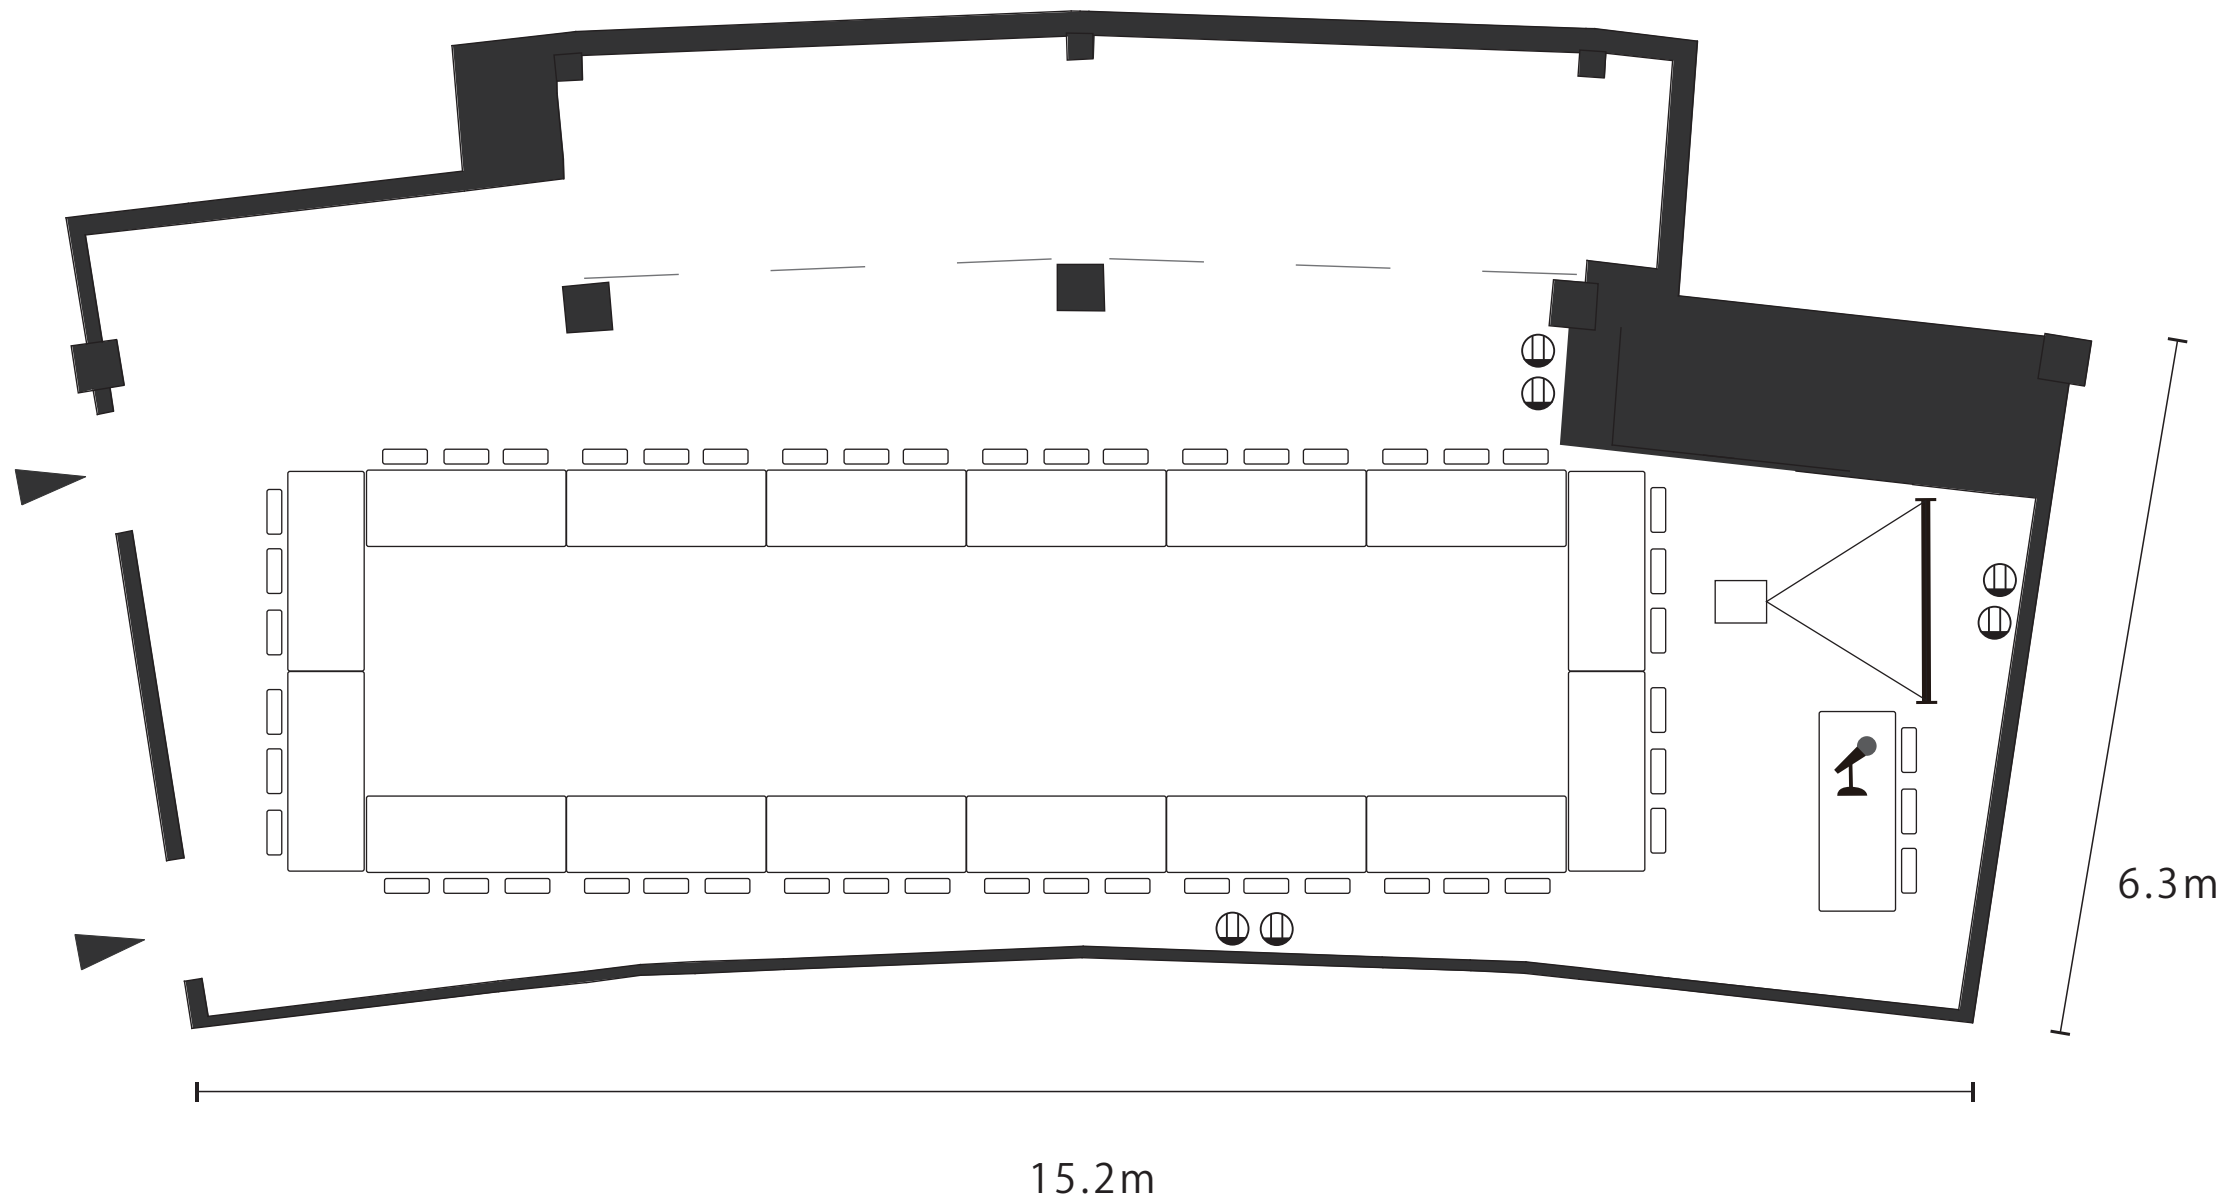


○ コンセント

2階「離宮ホール」

コの字 タイプ

(95.7 m²) W=15.2m D=6.3m

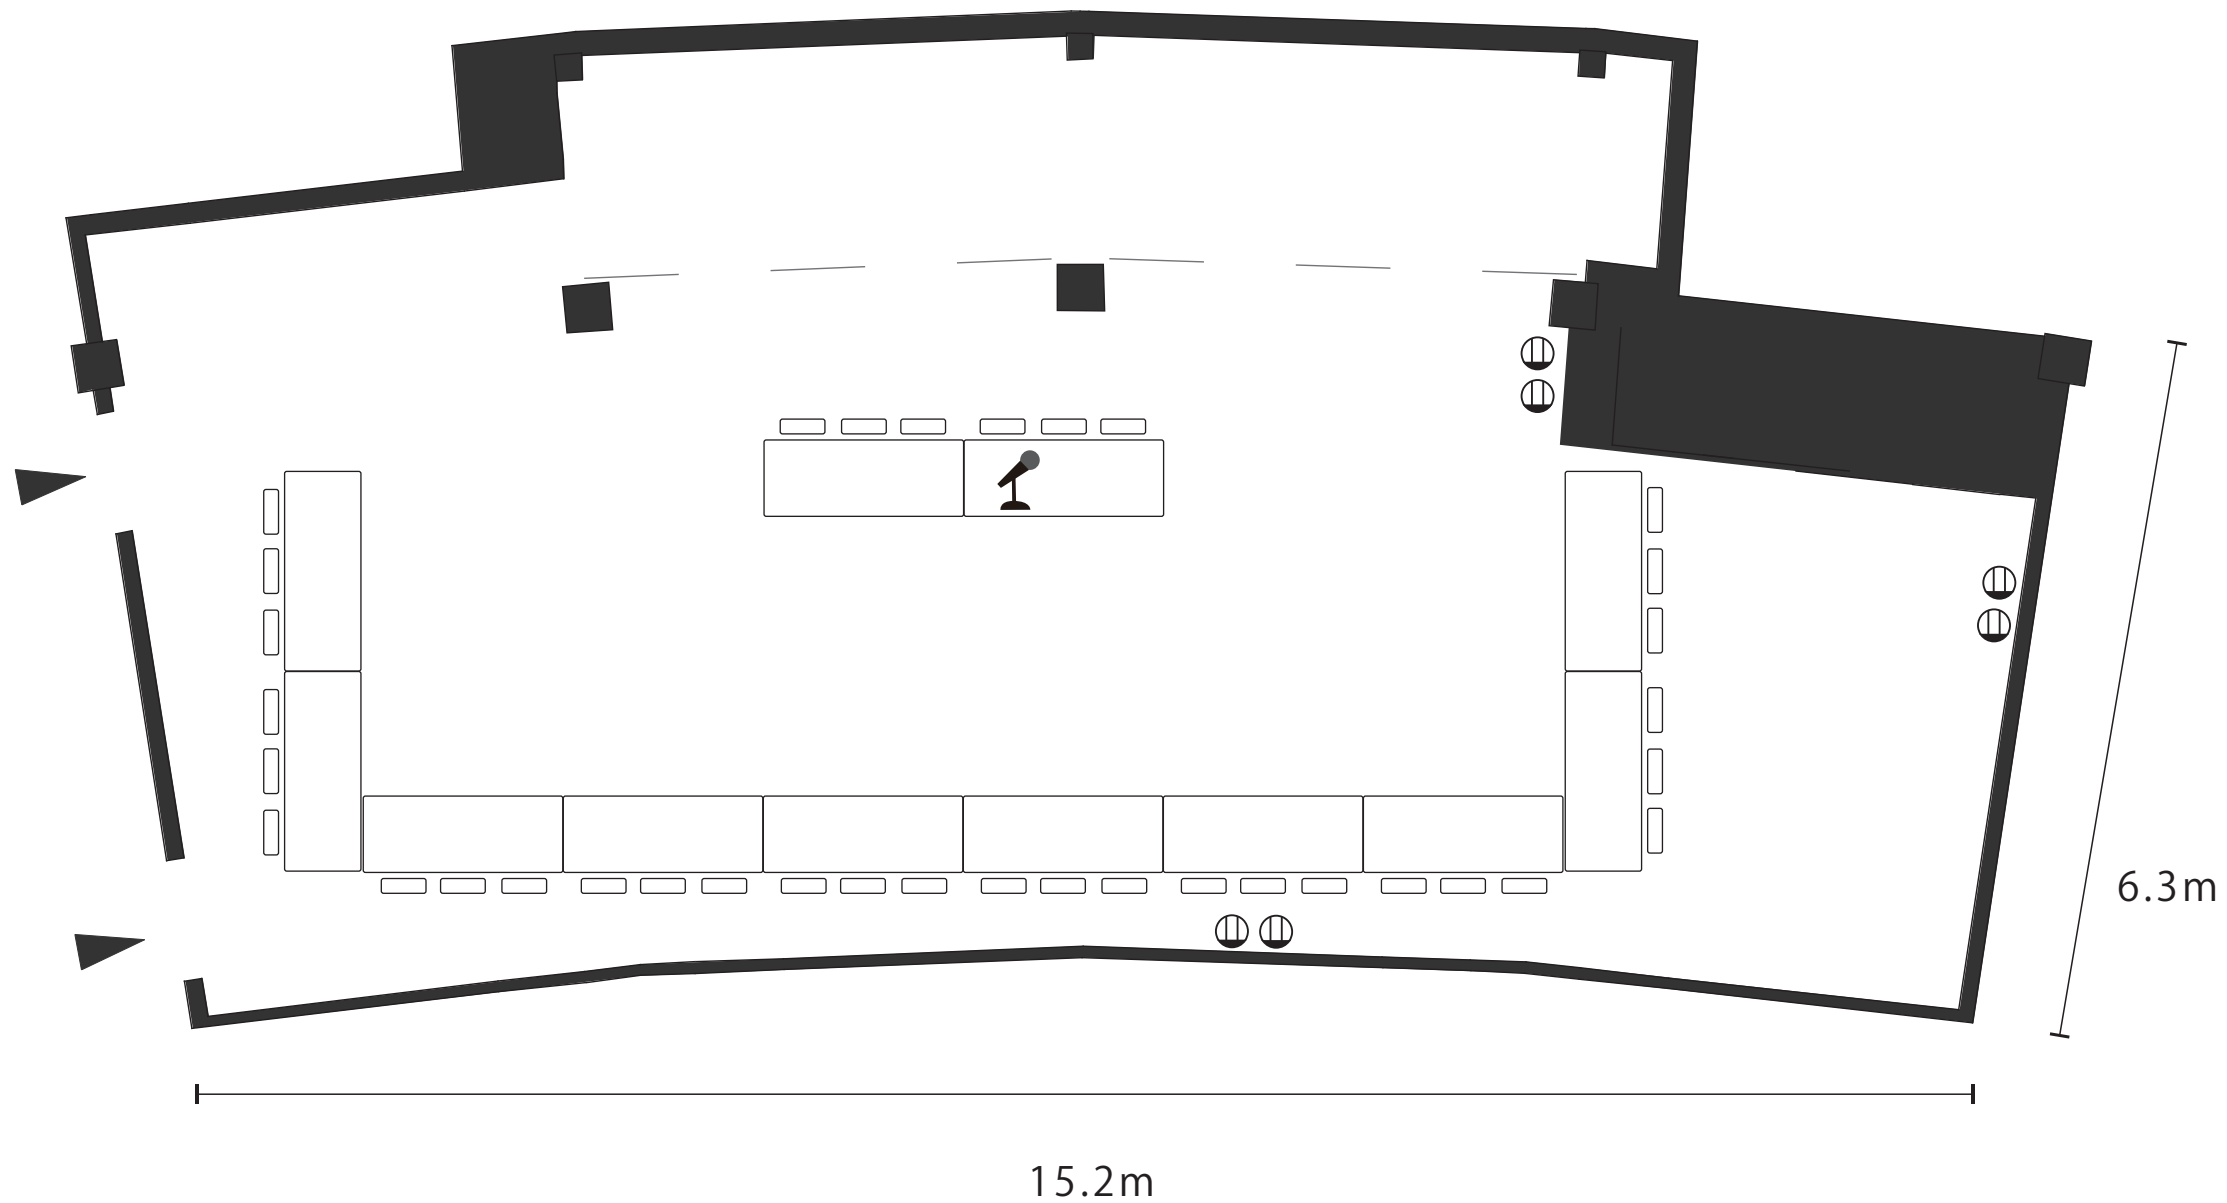


○ | コンセント

2階「離宮ホール」

シアター タイプ

(95.7 m²) W=15.2m D=6.3m

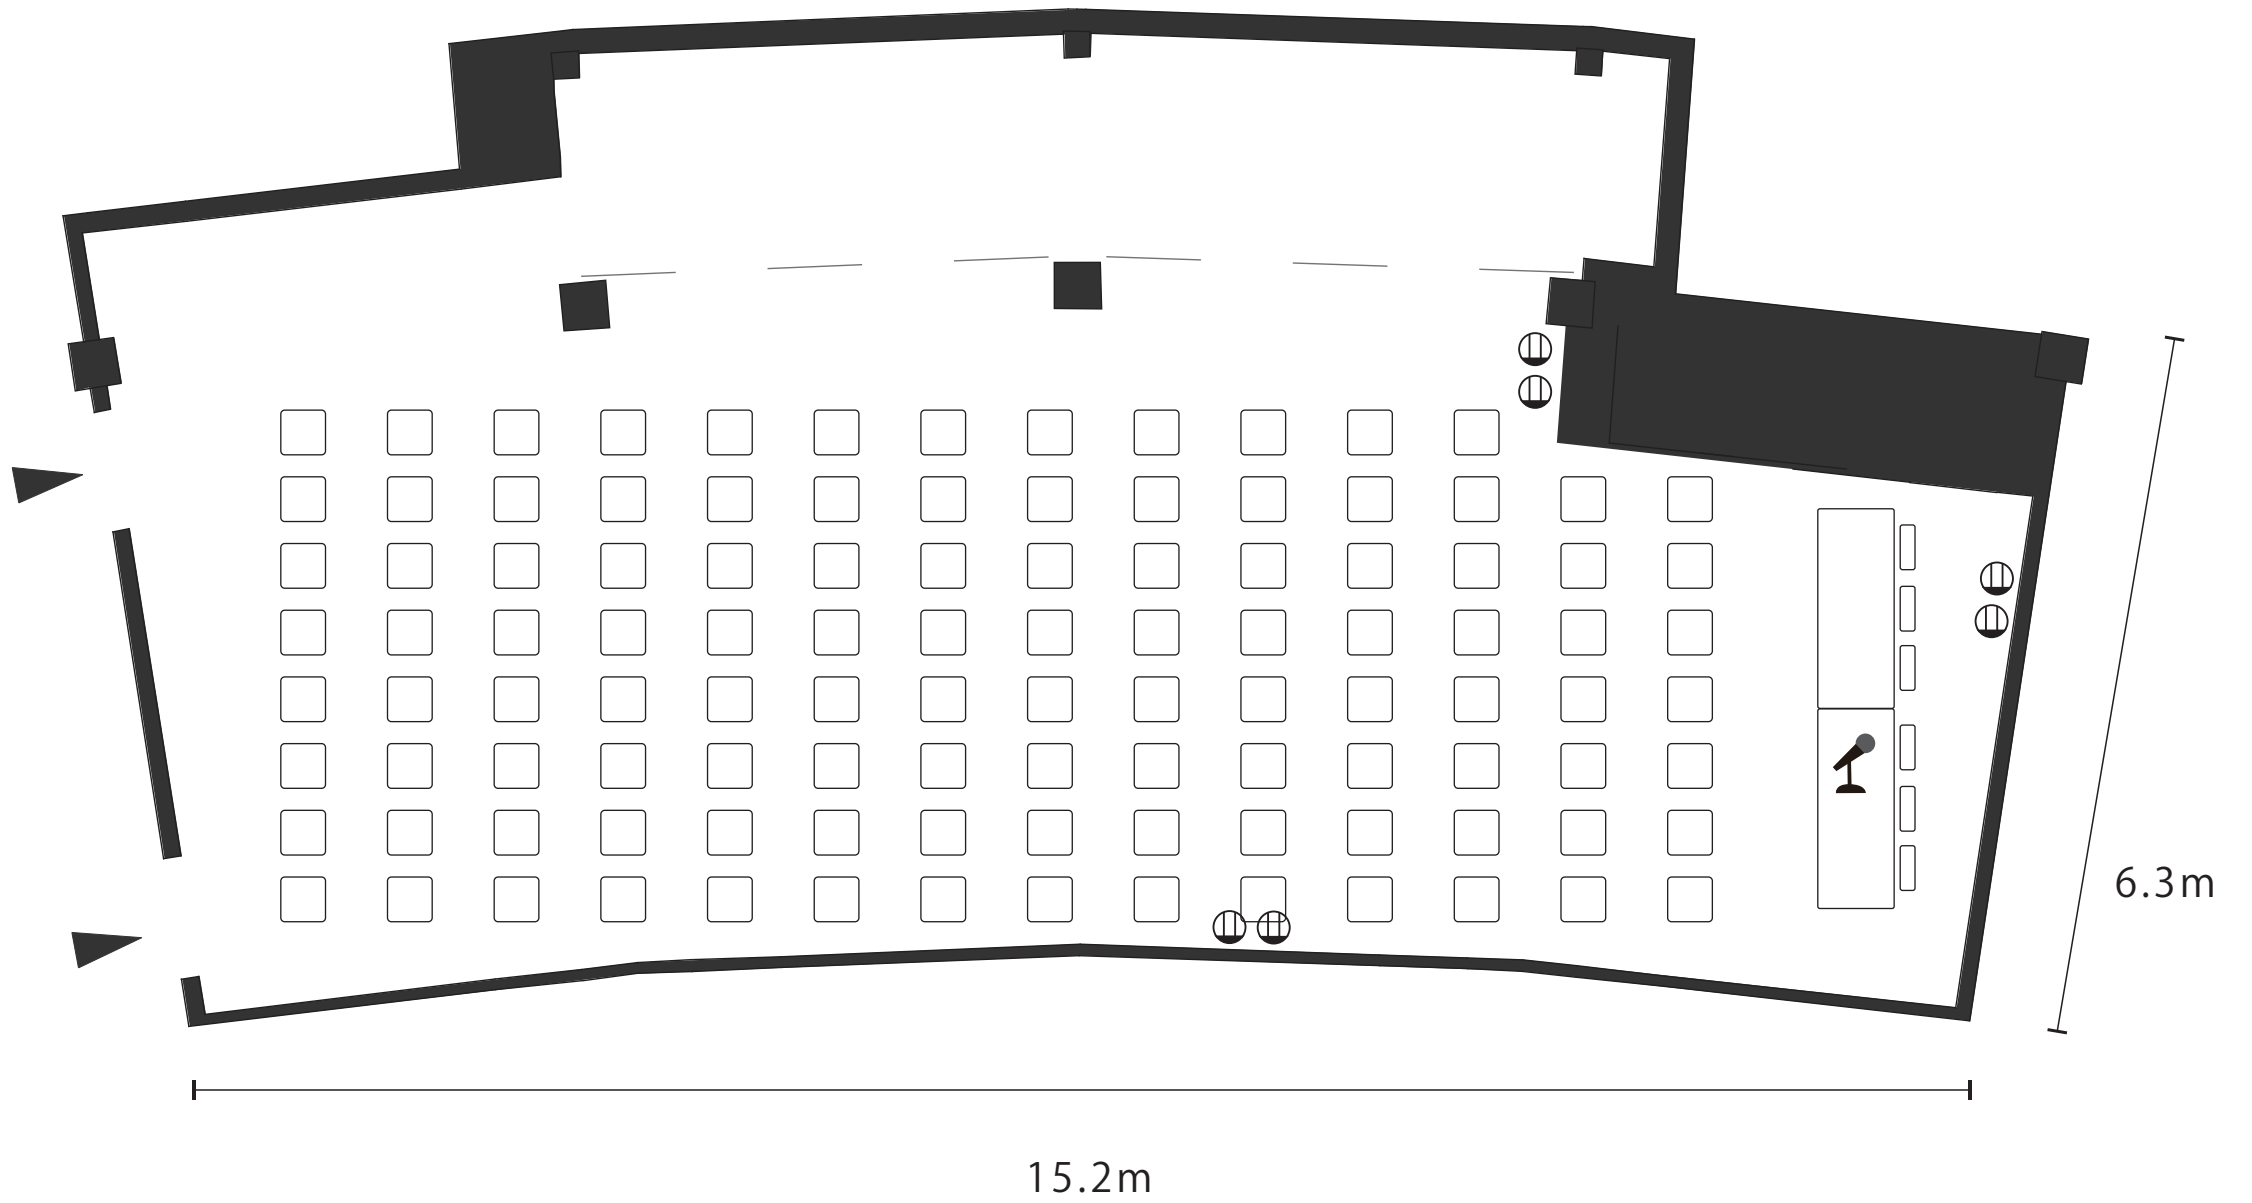


◎ コンセント

2階「離宮ホール」

配置なし

(95.7 m²) W=15.2m D=6.3m

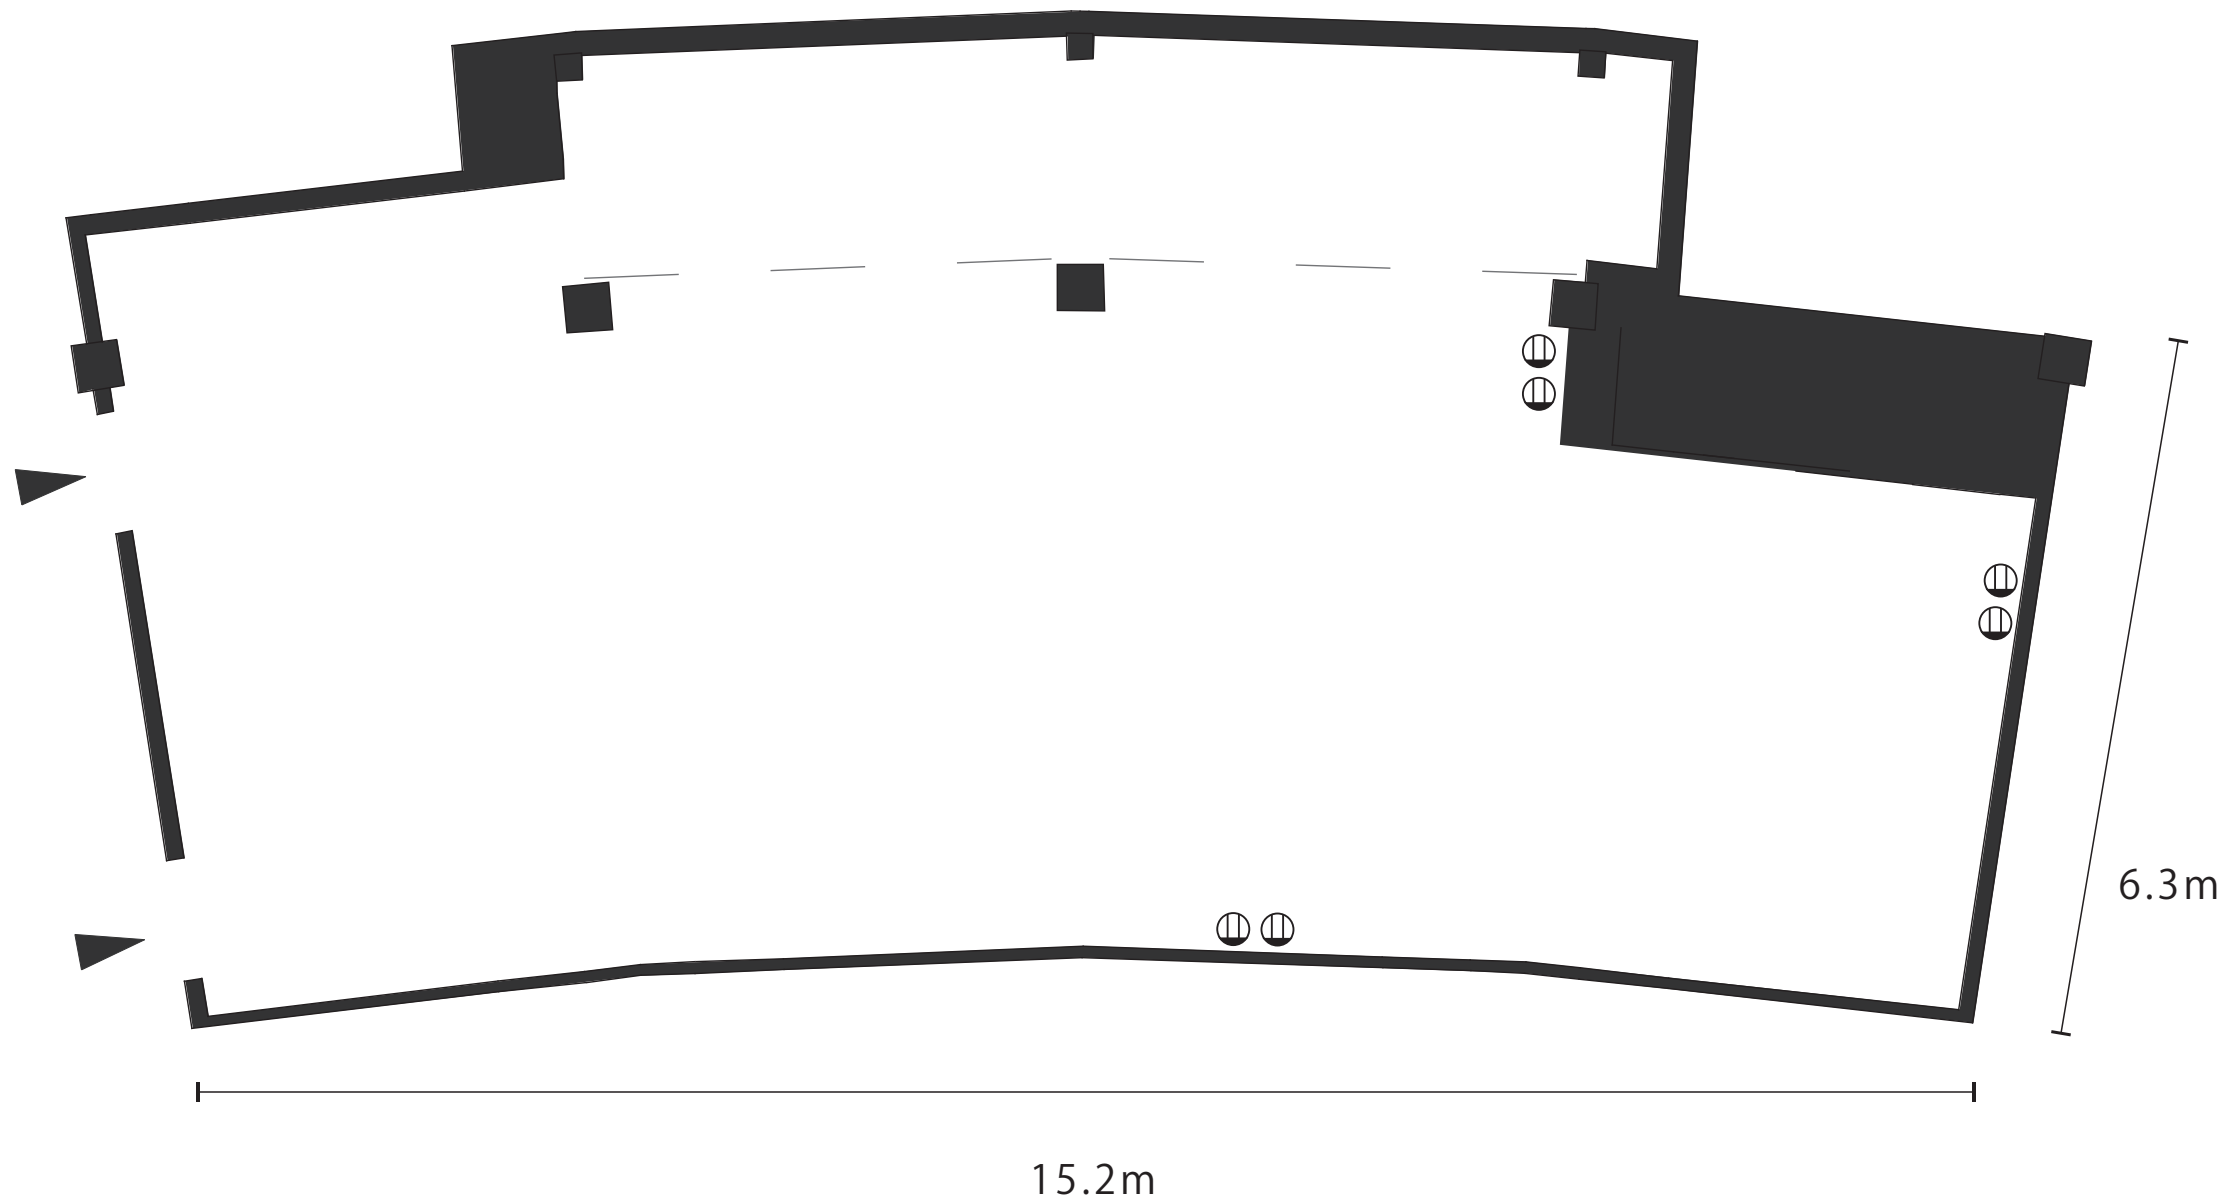

○ コンセント